Stadt Hechingen

Lärmaktionsplanung

Analyse mit umgesetzten Maßnahmen an B 27 in 2019

Fahrbahnsanierung B 27 (realisiert)

Kartengrundlage: www.openstreetmap.org



Plan


16



Stadt Hechingen

Lärmaktionsplanung

Maßnahmen
Planfall 3

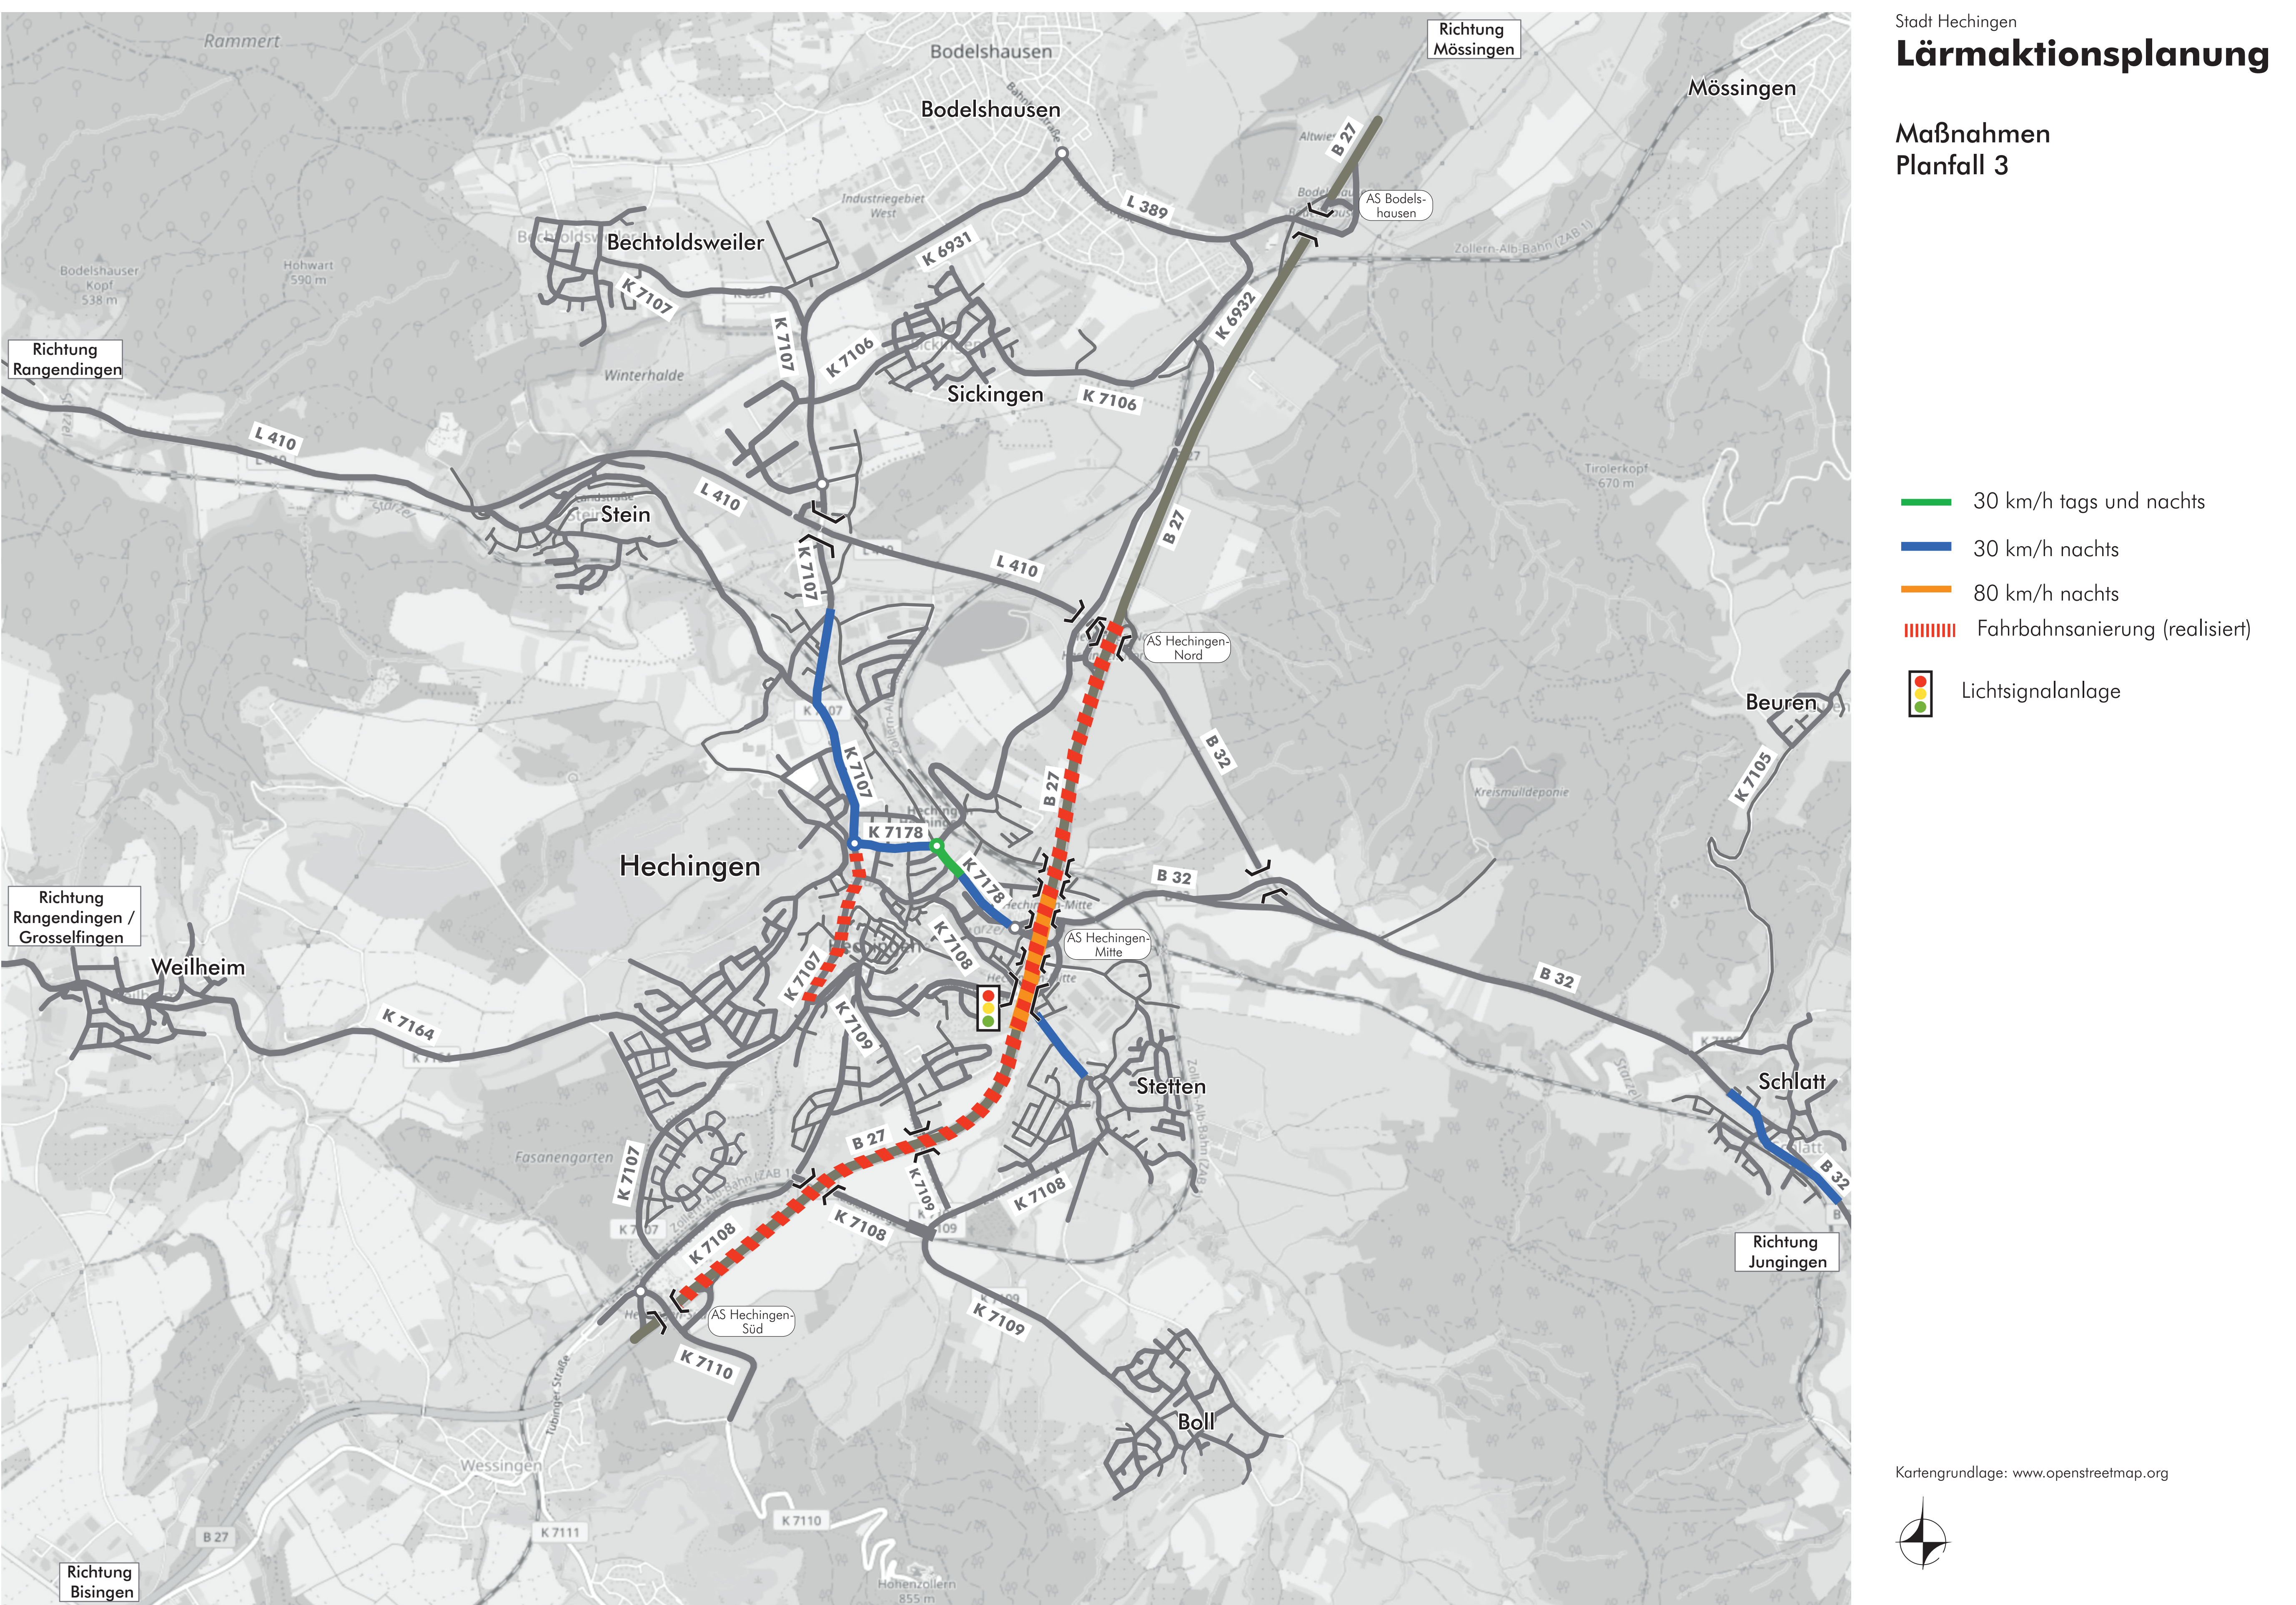

30 km/h tags und nachts

30 km/h nachts

80 km/h nachts

Fahrbahnsanierung (realisiert)

Lichtsignalanlage


Kartengrundlage: www.openstreetmap.org

Plan


17

Dr. Frank Gericke GmbH
MODUS CONSULT

Netzkonzeption_Planfall_3.cdr, ab, fw, mr, Bruchsal, 22.10.2019

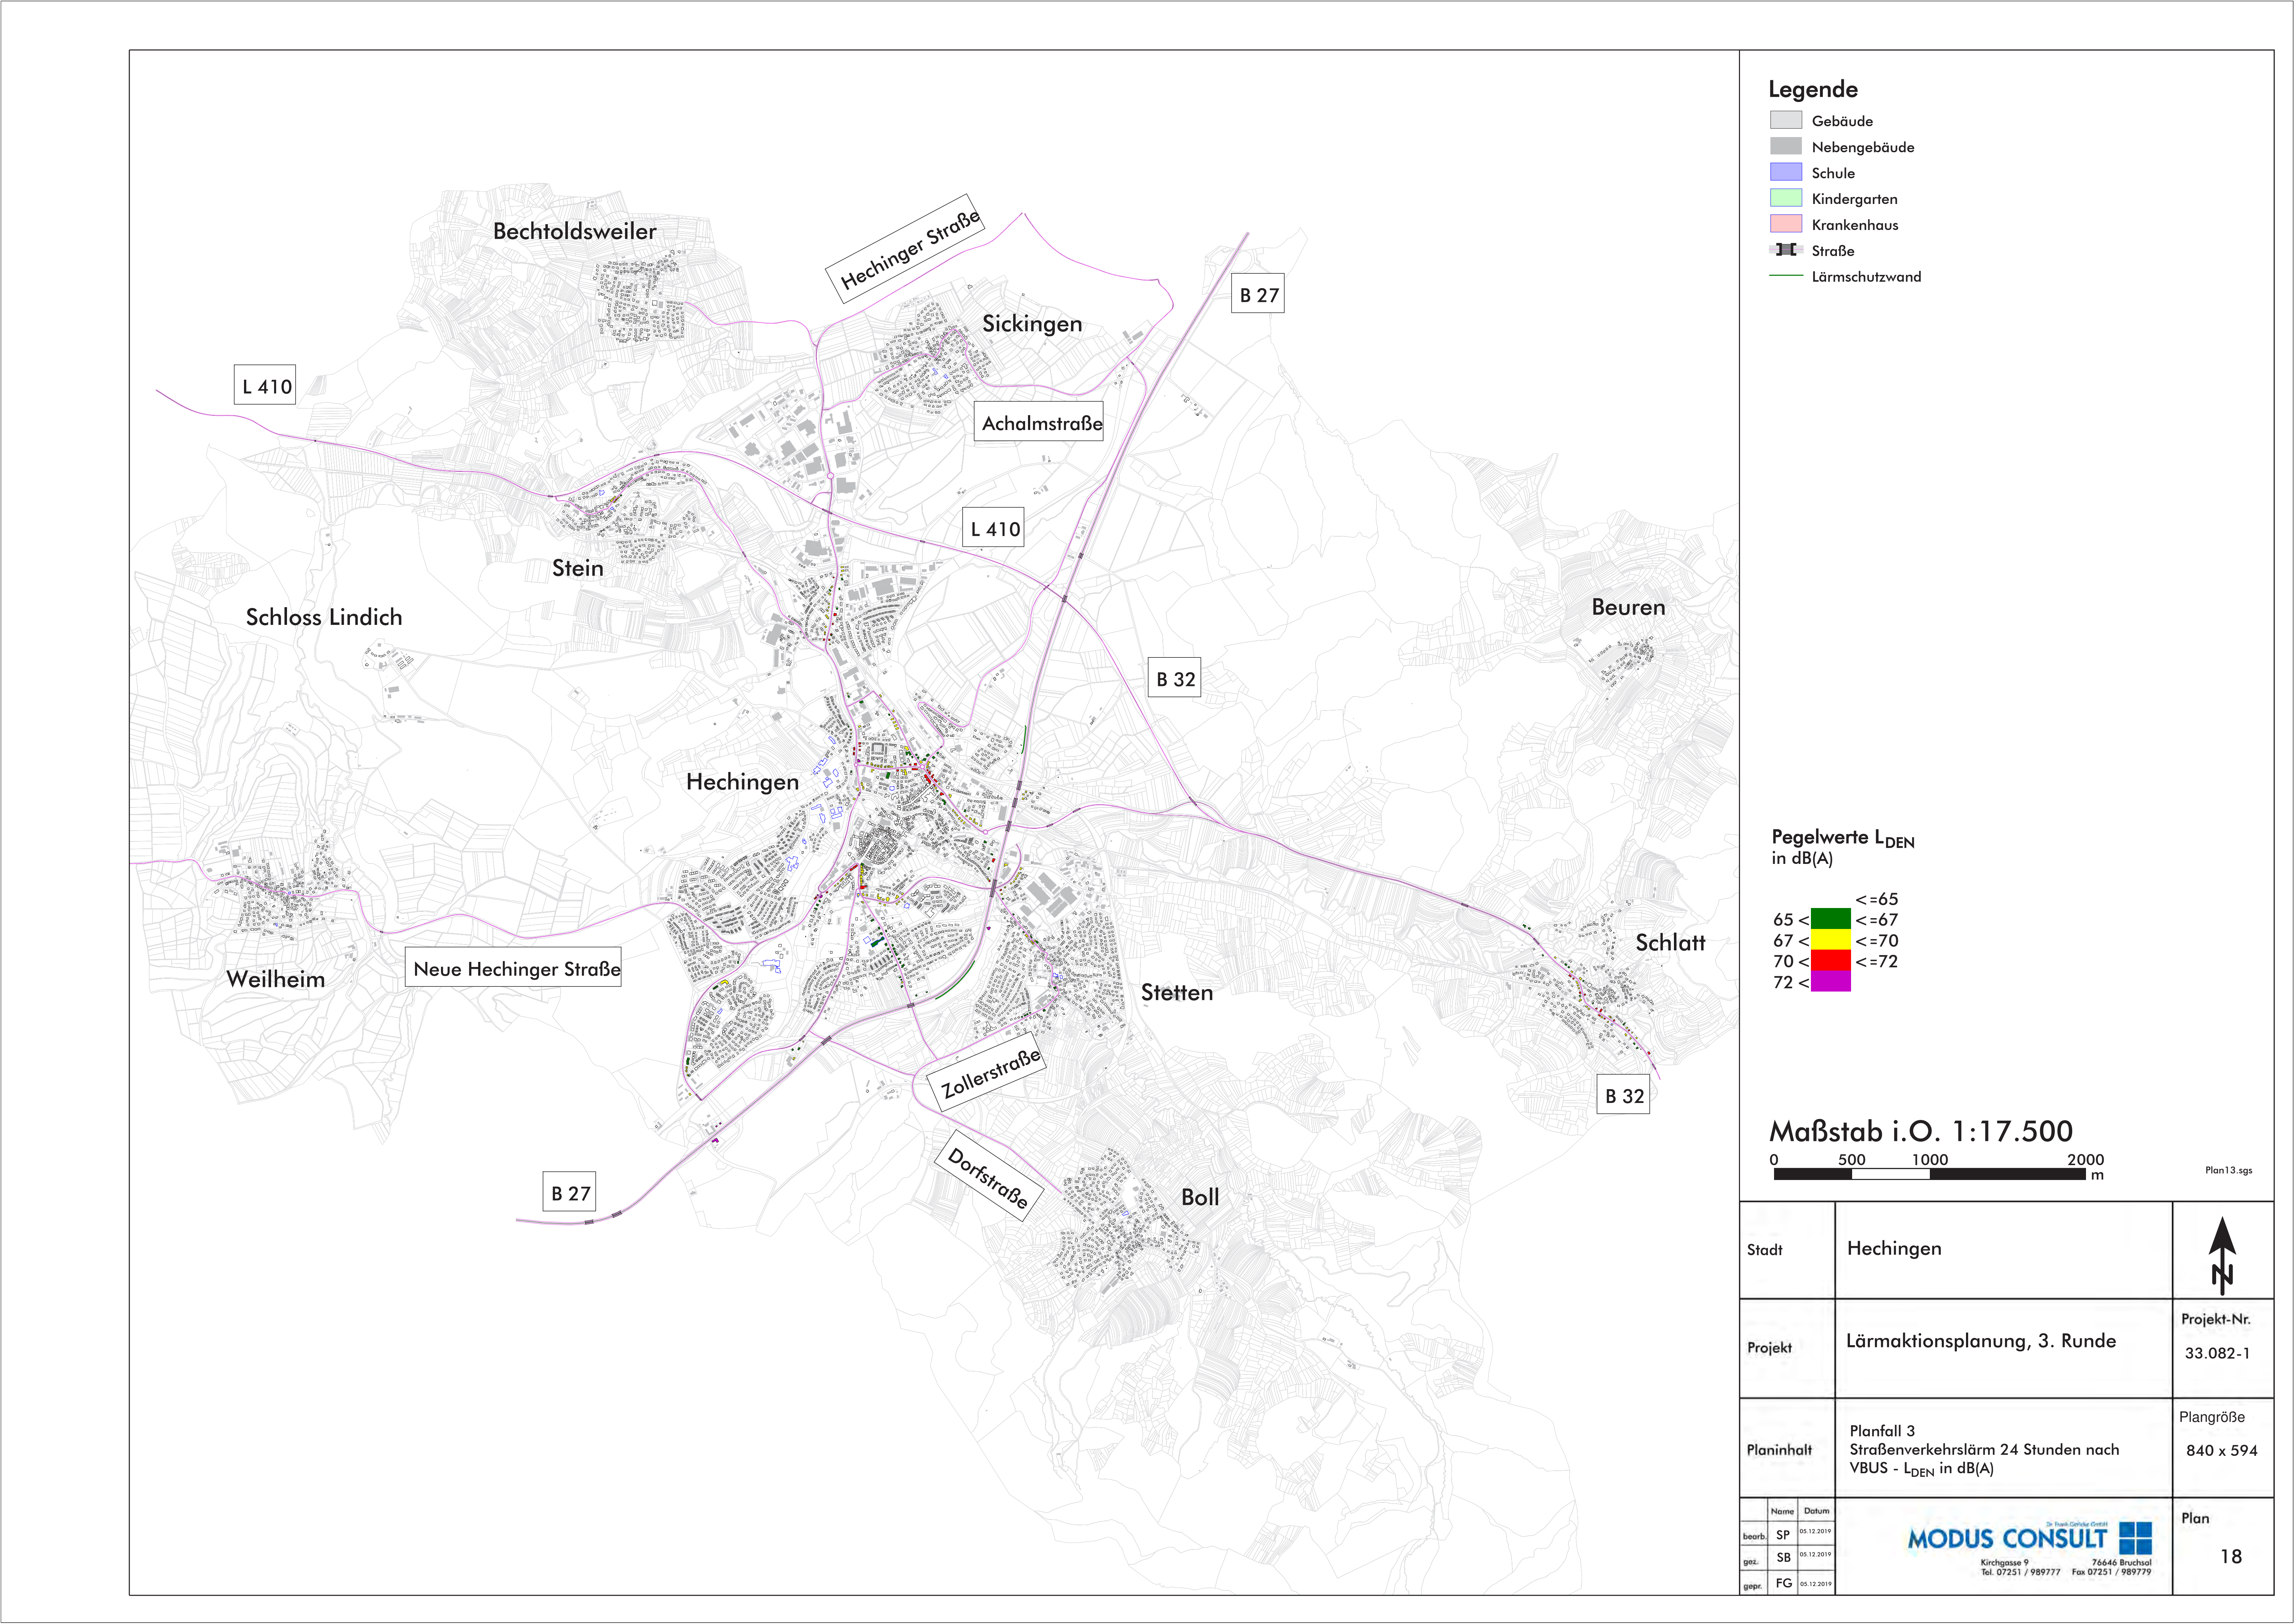

Bechtoldsweiler
Hechinger Straße
Sickingen
B 27
L 410
Achalmstraße
L 410
Stein
Schloss Lindich
Beuren
B 32
Hechingen
Schlatt
Weilheim
Neue Hechinger Straße
Stetten
B 32
Zollerstraße
Dorfstraße
B 27
Boll
Legende
Gebäude
Nebengebäude
Schule
Kindergarten
Krankenhaus
Straße
Lärmschutzwand
Pegelwerte L_{DEN} in dB(A)
<=65
65 < <=67
67 < <=70
70 < <=72
72 <
Maßstab i.O. 1:17.500
0 500 1000 2000 m
Plan13.sgs
Stadt
Hechingen
Projekt
Lärmaktionsplanung, 3. Runde
Projekt-Nr.
33.082-1
Planinhalt
Planfall 3
Straßenverkehrslärm 24 Stunden nach
VBUS - L_{DEN} in dB(A)
Plangröße
840 x 594
Name Datum
bearb. SP 05.12.2019
gez. SB 05.12.2019
gepr. FG 05.12.2019
Dr. Frank Gericke GmbH
MODUS CONSULT
Kirchgasse 9 76646 Bruchsal
Tel. 07251 / 989777 Fax 07251 / 989779
Plan
18

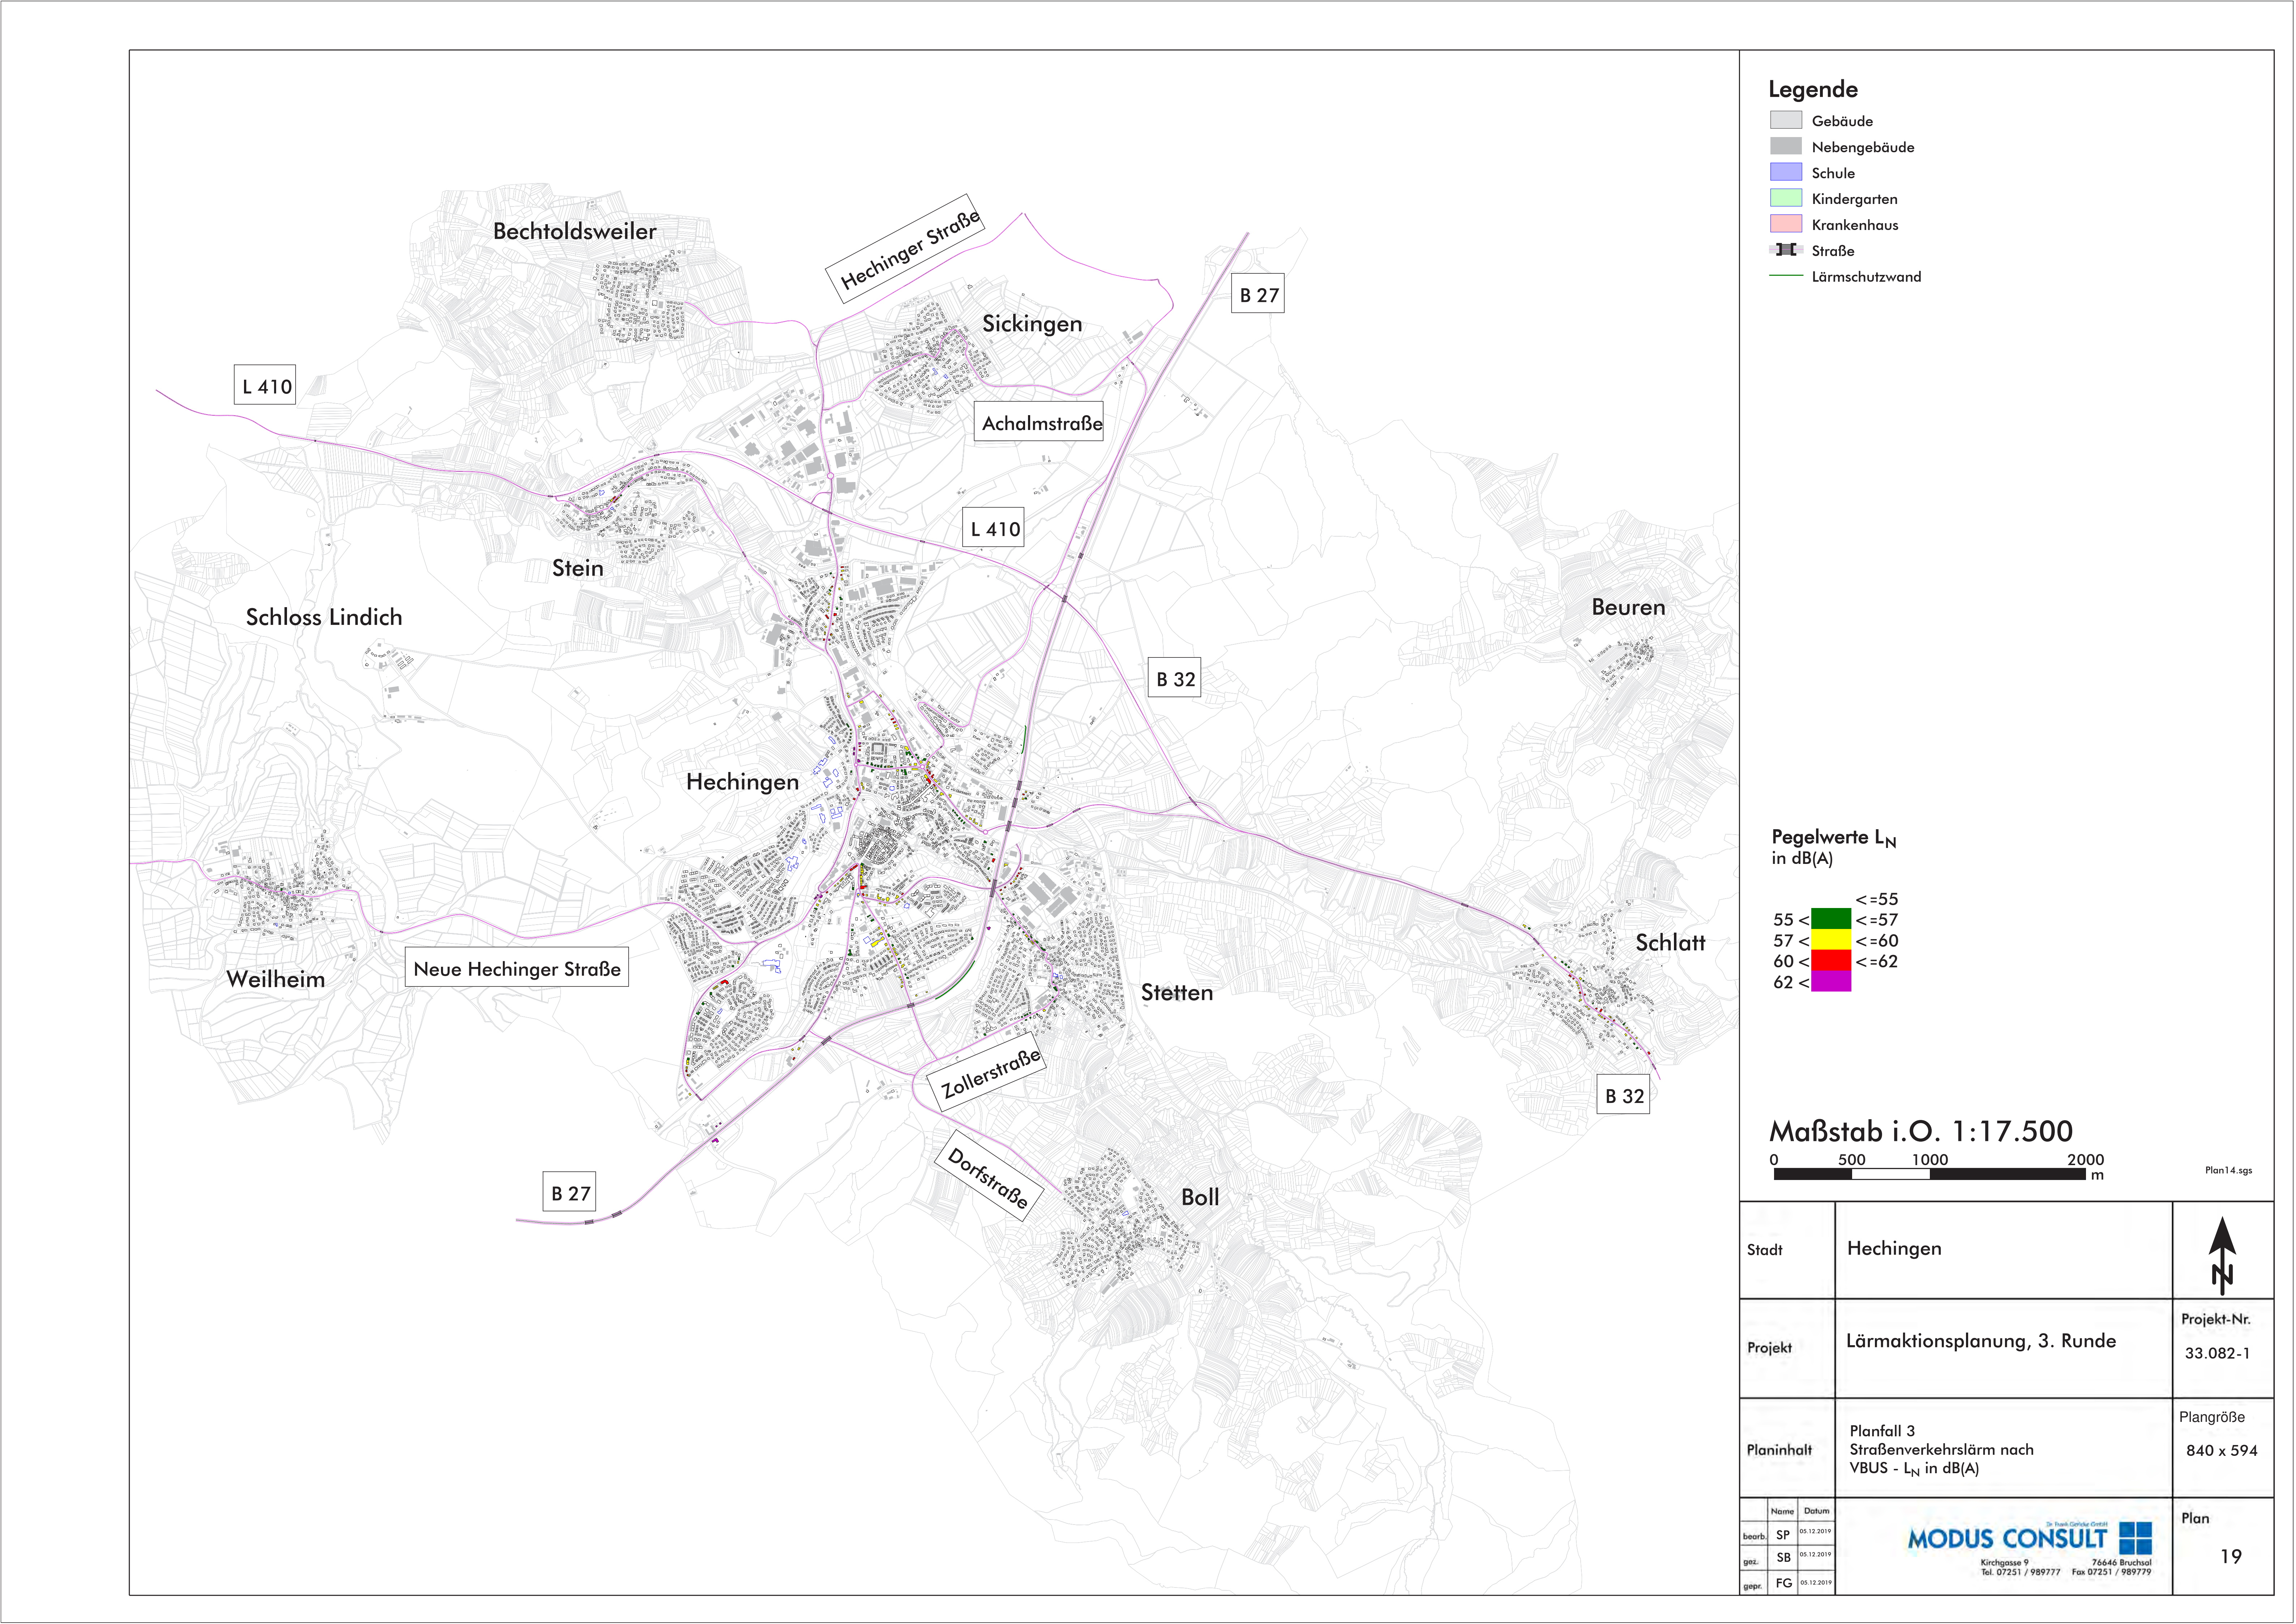

Bechtoldsweiler
Hechinger Straße
Sickingen
B 27
L 410
Achalmstraße
L 410
Stein
Schloss Lindich
Beuren
B 32
Hechingen
Schlatt
Weilheim
Neue Hechinger Straße
Stetten
B 32
Zollerstraße
Dorfstraße
B 27
Boll
Legende
Gebäude
Nebengebäude
Schule
Kindergarten
Krankenhaus
Straße
Lärmschutzwand
Pegelwerte L_N
in dB(A)
<=55
55 < <=57
57 < <=60
60 < <=62
62 <
Maßstab i.O. 1:17.500
0 500 1000 2000
m
Plan14.sgs
Stadt
Hechingen
N
Projekt
Lärmaktionsplanung, 3. Runde
Projekt-Nr.
33.082-1
Planinhalt
Planfall 3
Straßenverkehrslärm nach
VBUS - L_N in dB(A)
Plangröße
840 x 594
Name Datum
bearb. SP 05.12.2019
gez. SB 05.12.2019
gepr. FG 05.12.2019
Dr. Frank Gericke GmbH
MODUS CONSULT
Kirchgasse 9 76646 Bruchsal
Tel. 07251 / 989777 Fax 07251 / 989779
Plan
19